

Die Bauherrschaft:

Einwohnergemeinde Ipsach
Namens des Gemeinderates


Der Präsident:

Der Sekretär:

Der Projektverfasser:

Jürg Kaufmann Ingenieur AG, 3076 Worb




Kanton Bern

Gemeinde Ipsach


Bauprojekt

Uferweg Parz. Nr. 261, 209 und 501

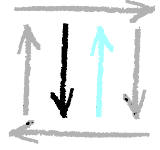Normalprofile 1:20

<p>Projekt</p>  <p style="font-size: 8px;">Ingenieurbüro Jürg Kaufmann für Hoch- und Tiefbau Vechigenstr. 33, 3076 Worb Telefon 031-839 84 40 Fax 031-839 99 40</p>	<p>Genehmigung</p> <table border="1" style="width: 100%; border-collapse: collapse; font-size: 8px;"> <thead> <tr> <th>Datum</th> <th>Gez.</th> <th>Kontr.</th> <th>Bemerkungen</th> </tr> </thead> <tbody> <tr> <td>15.12.2017</td> <td>JK</td> <td></td> <td></td> </tr> <tr> <td>18.03.2020</td> <td>JK</td> <td></td> <td></td> </tr> <tr> <td>29.12.2021</td> <td>JK</td> <td></td> <td></td> </tr> <tr> <td>19.10.2023</td> <td></td> <td></td> <td></td> </tr> </tbody> </table>	Datum	Gez.	Kontr.	Bemerkungen	15.12.2017	JK			18.03.2020	JK			29.12.2021	JK			19.10.2023			
Datum	Gez.	Kontr.	Bemerkungen																		
15.12.2017	JK																				
18.03.2020	JK																				
29.12.2021	JK																				
19.10.2023																					
<p>Projekt vom Oktober 2023</p> <p>Revidiert am</p>																					
<p>Plan Nr. 594/17-04</p> <p>Format: 84/60</p>	<p>Geschäfts Nr.</p>																				

Normalprofil Typ 1
Bereich m 4.10 bis 78.00

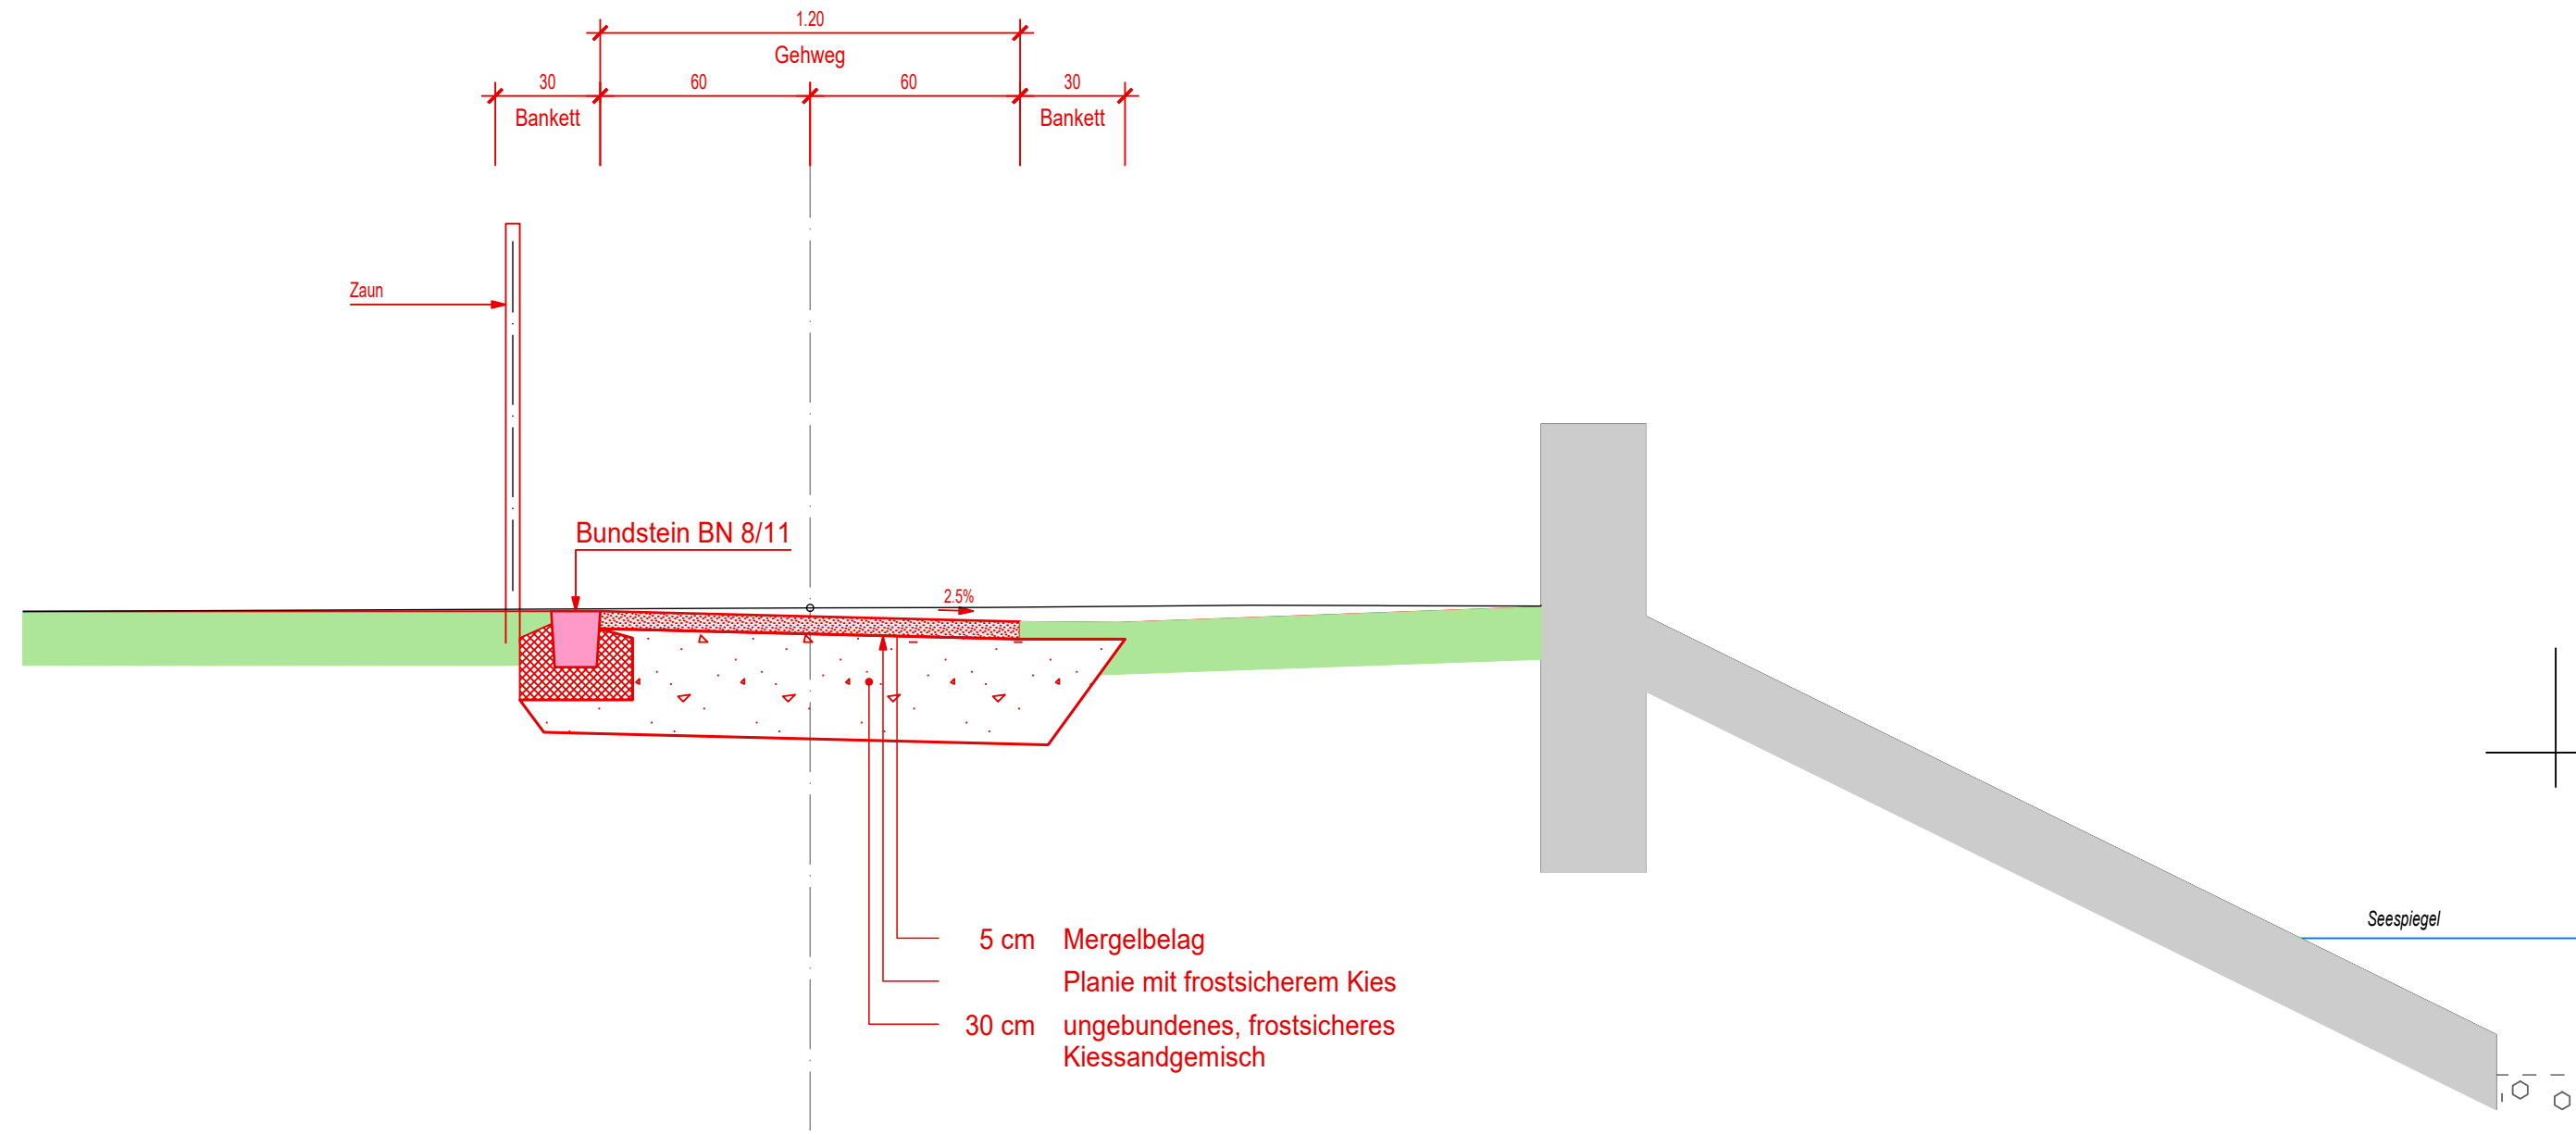

Normalprofil Typ 2
Bereich m 78.00 bis Projektende

