

Die Bauherrschaft:

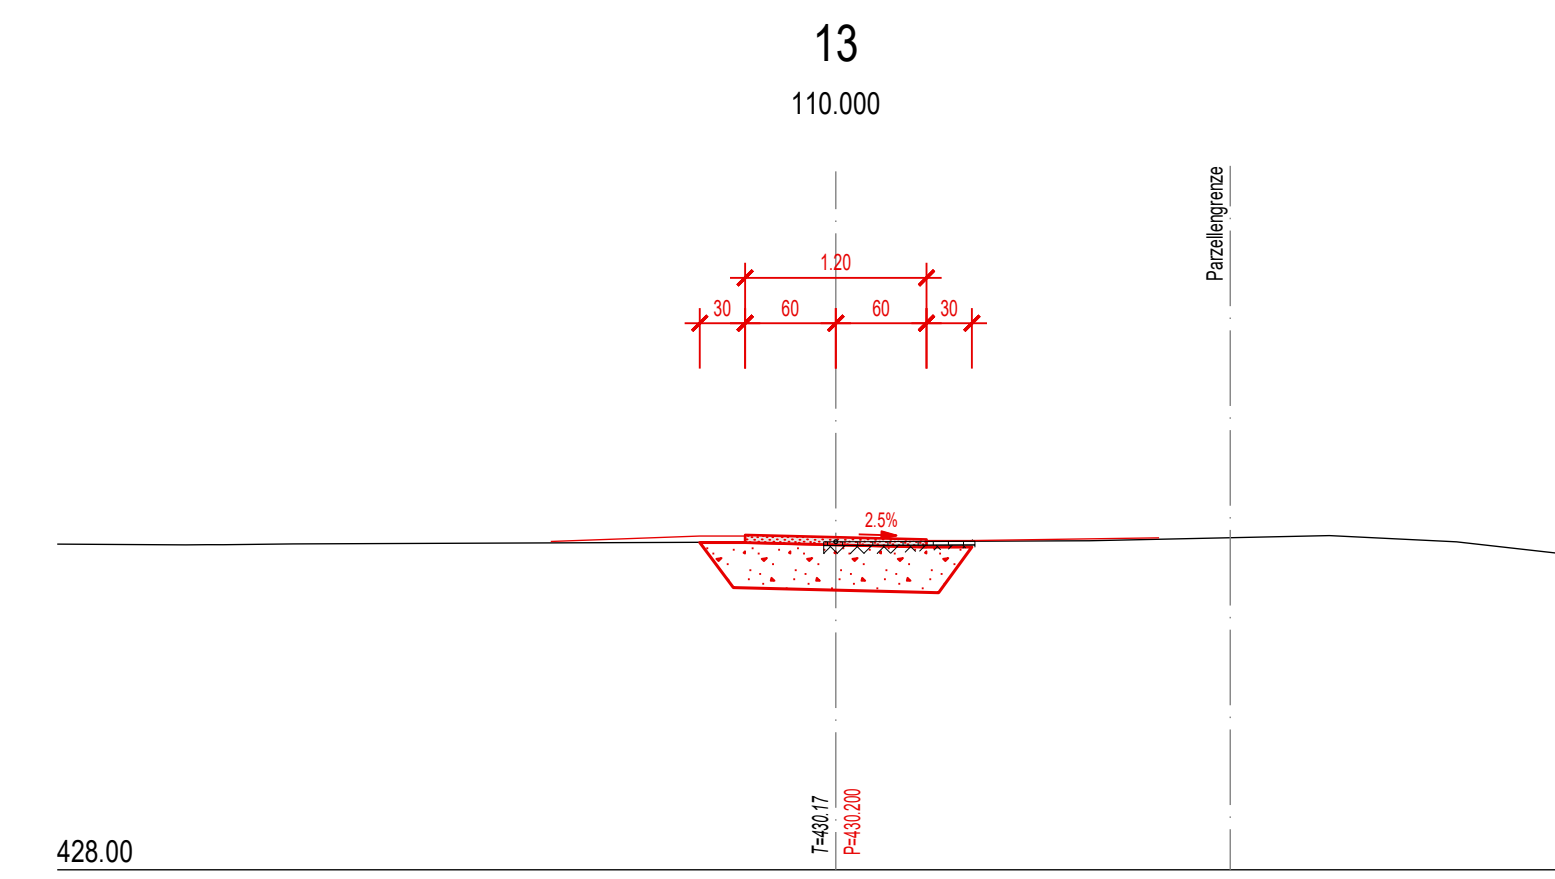
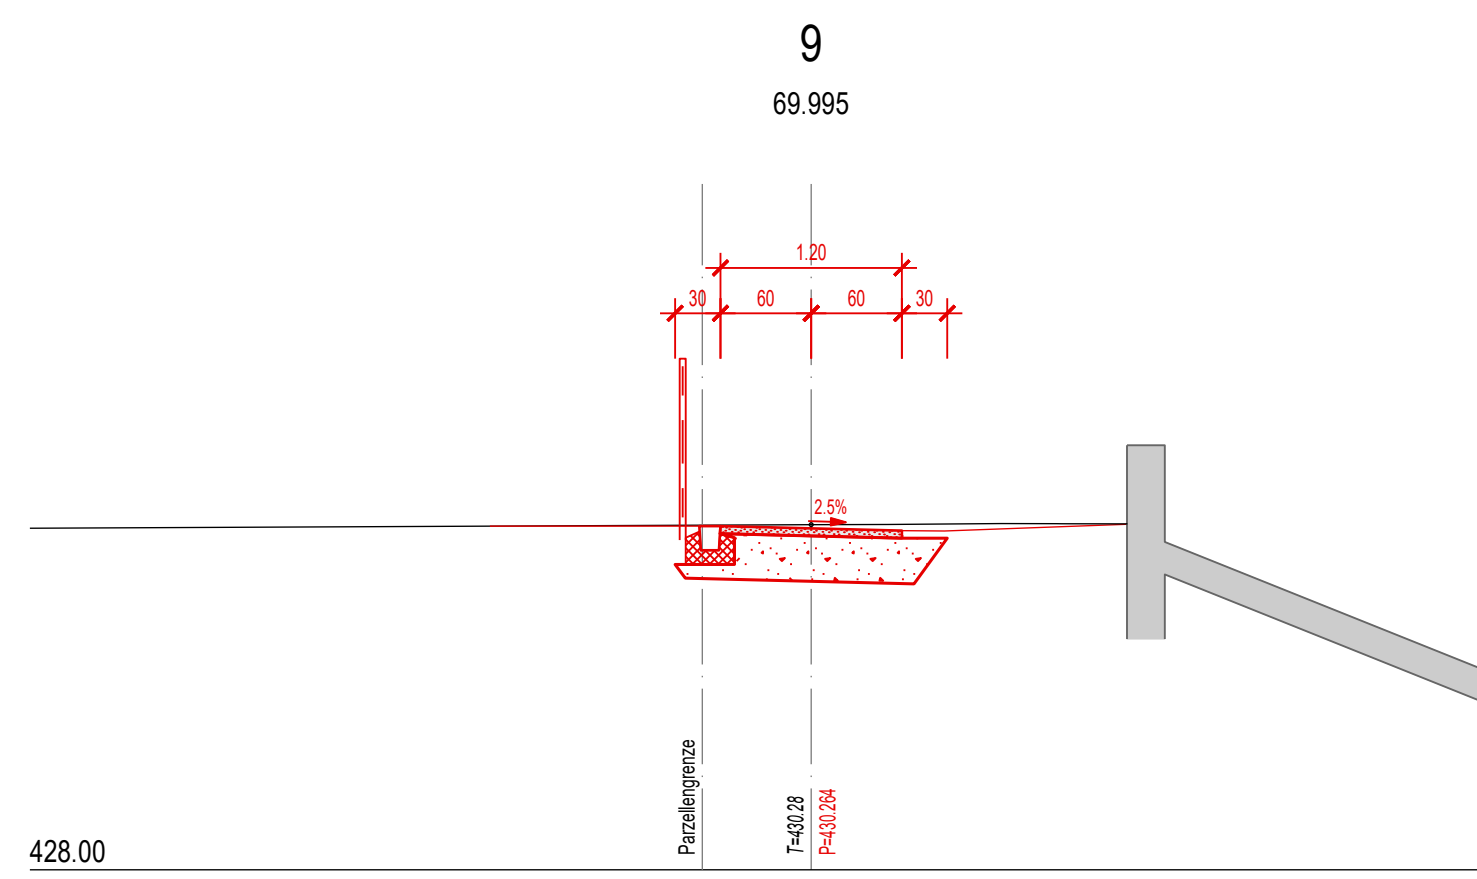
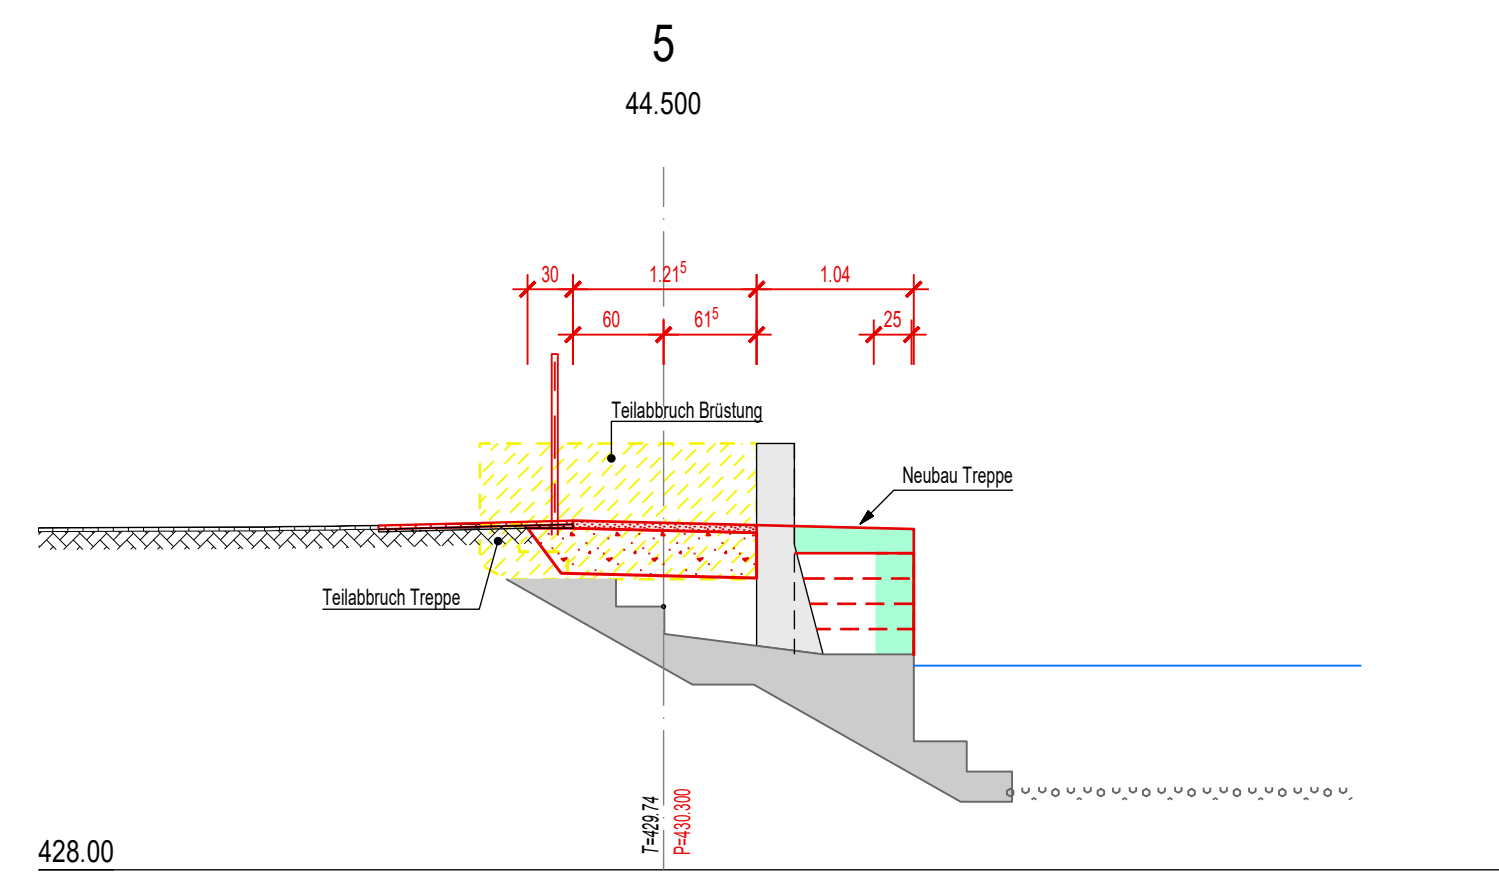
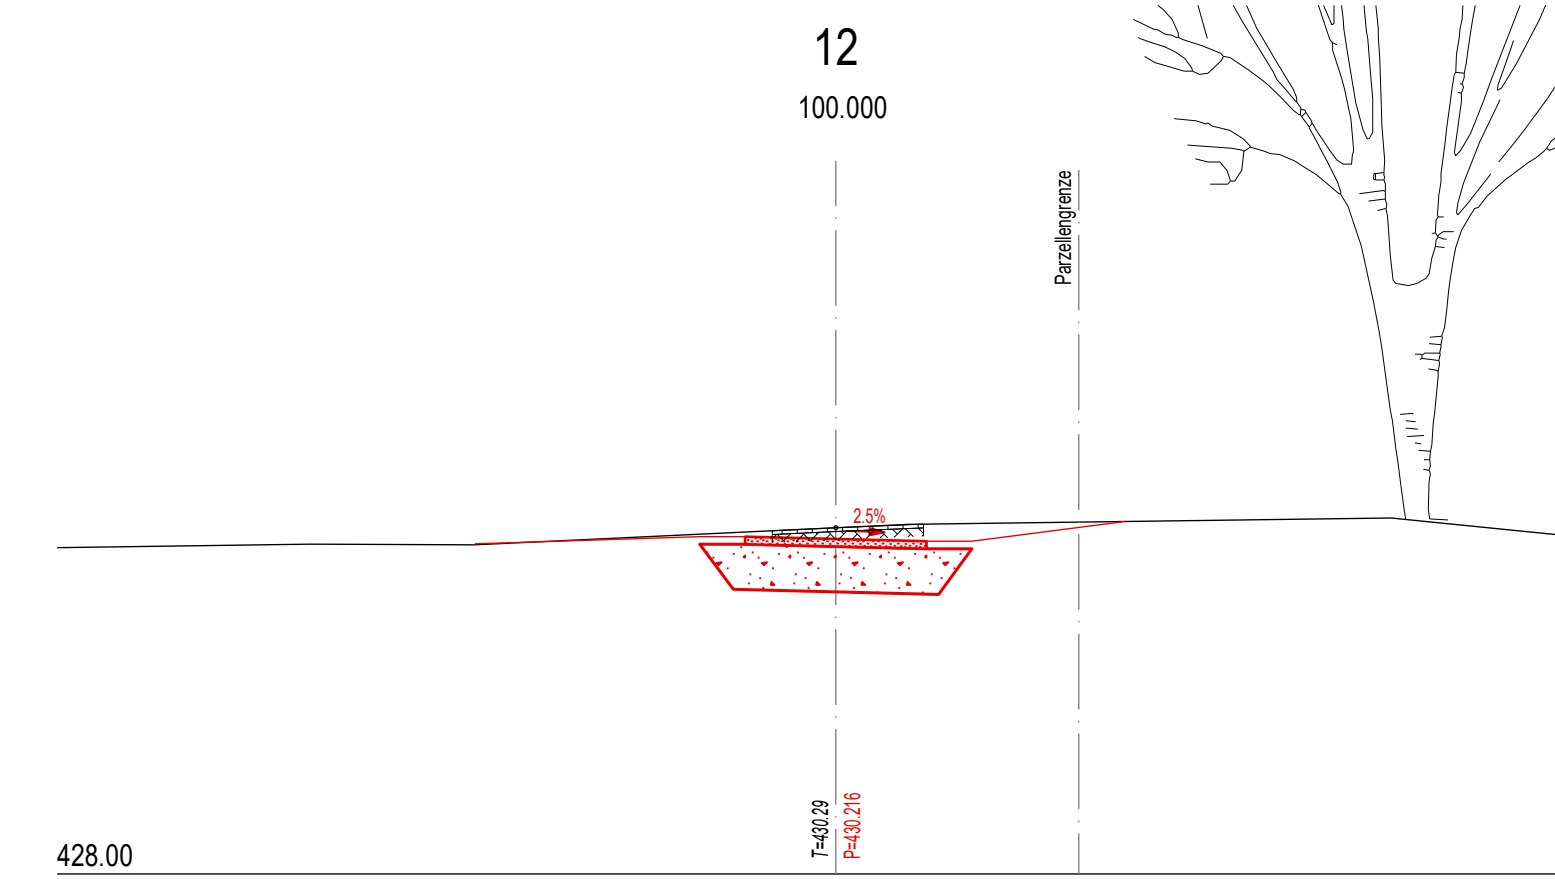
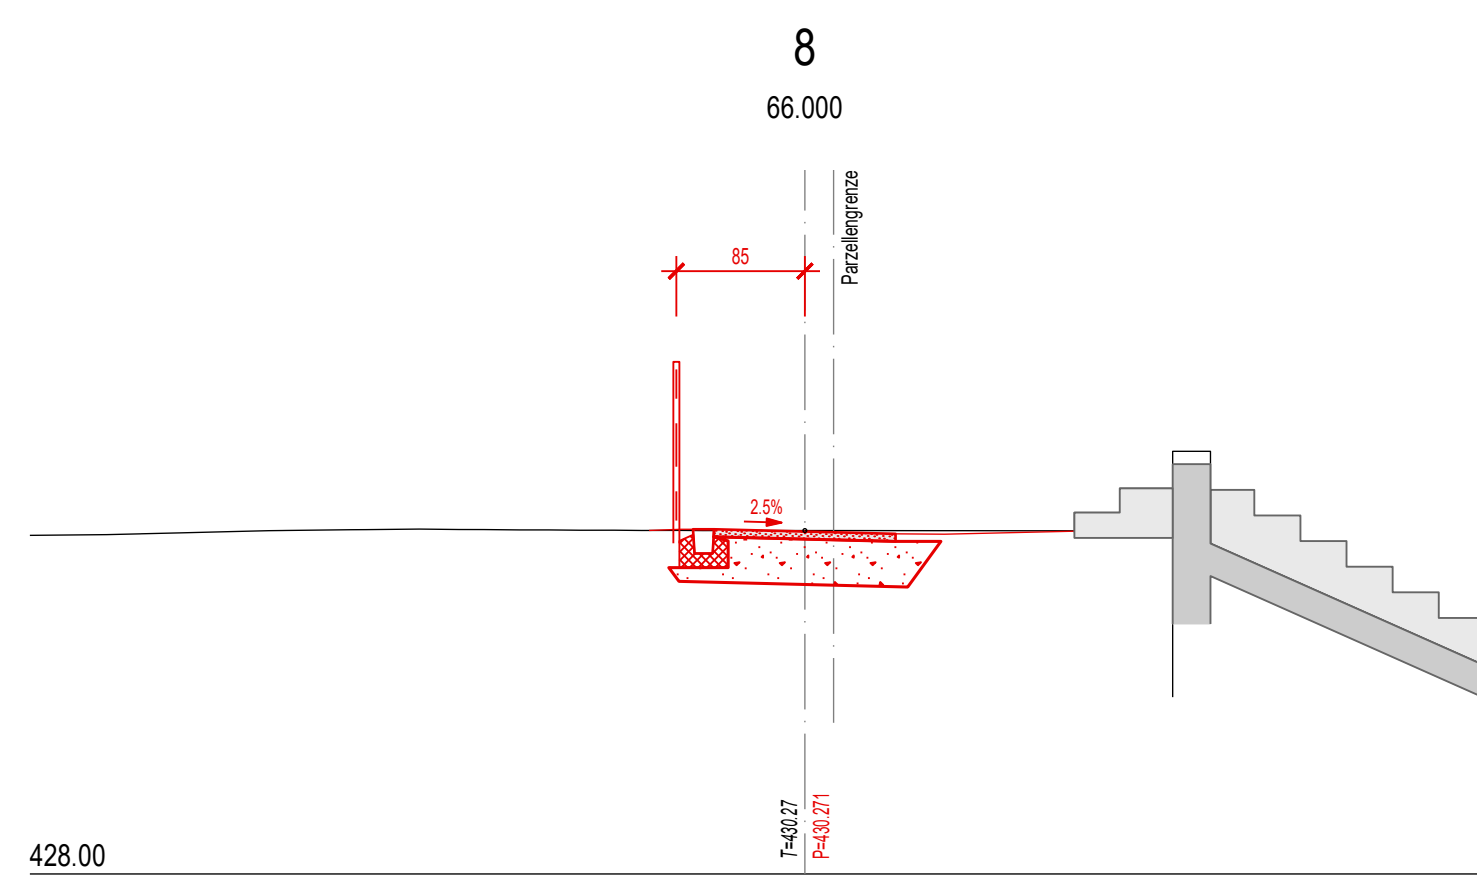
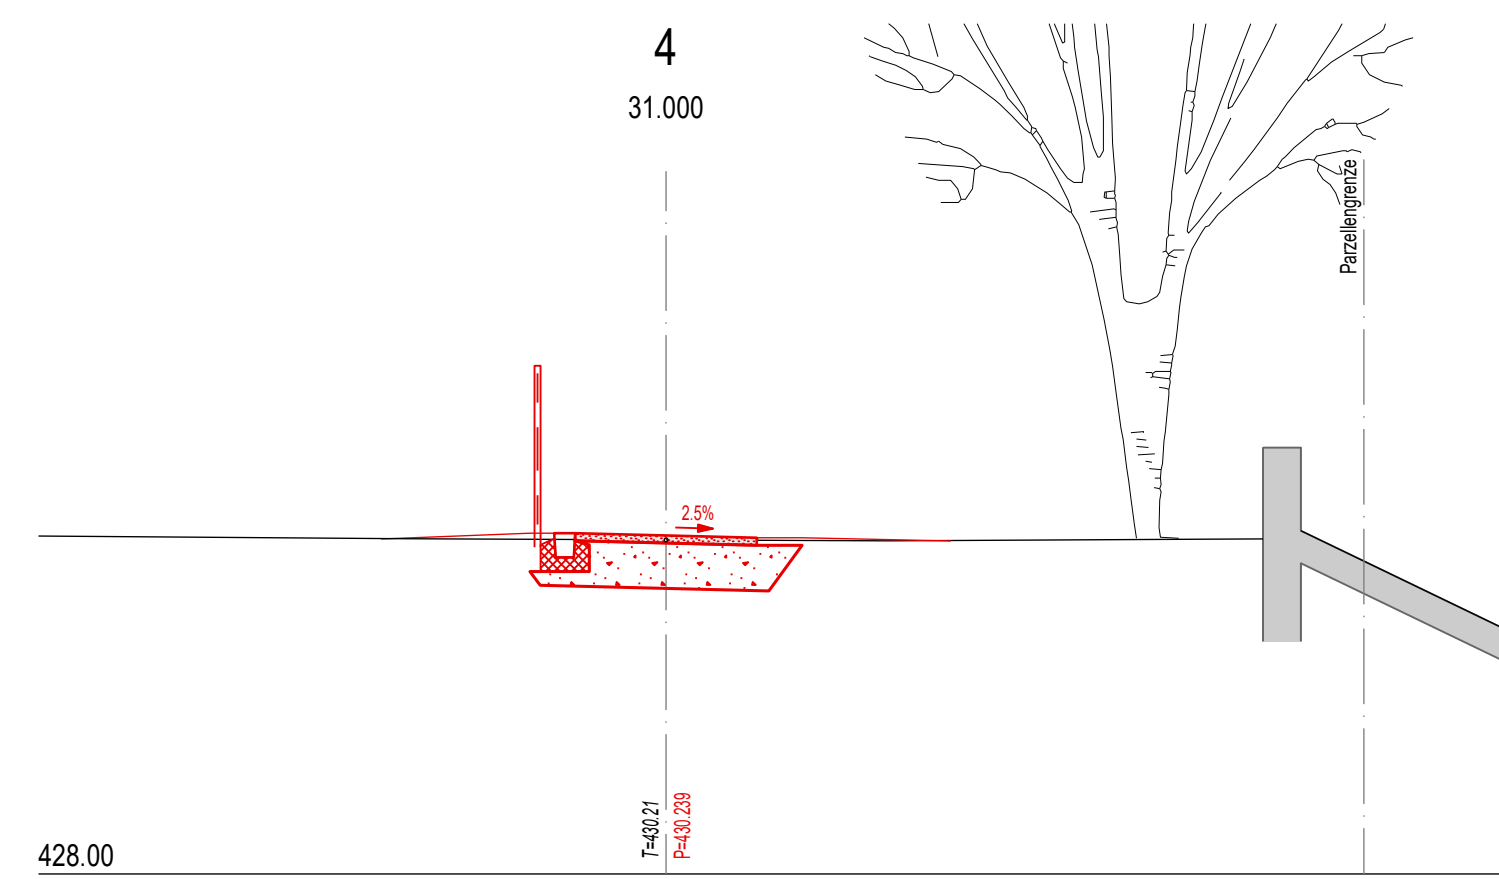
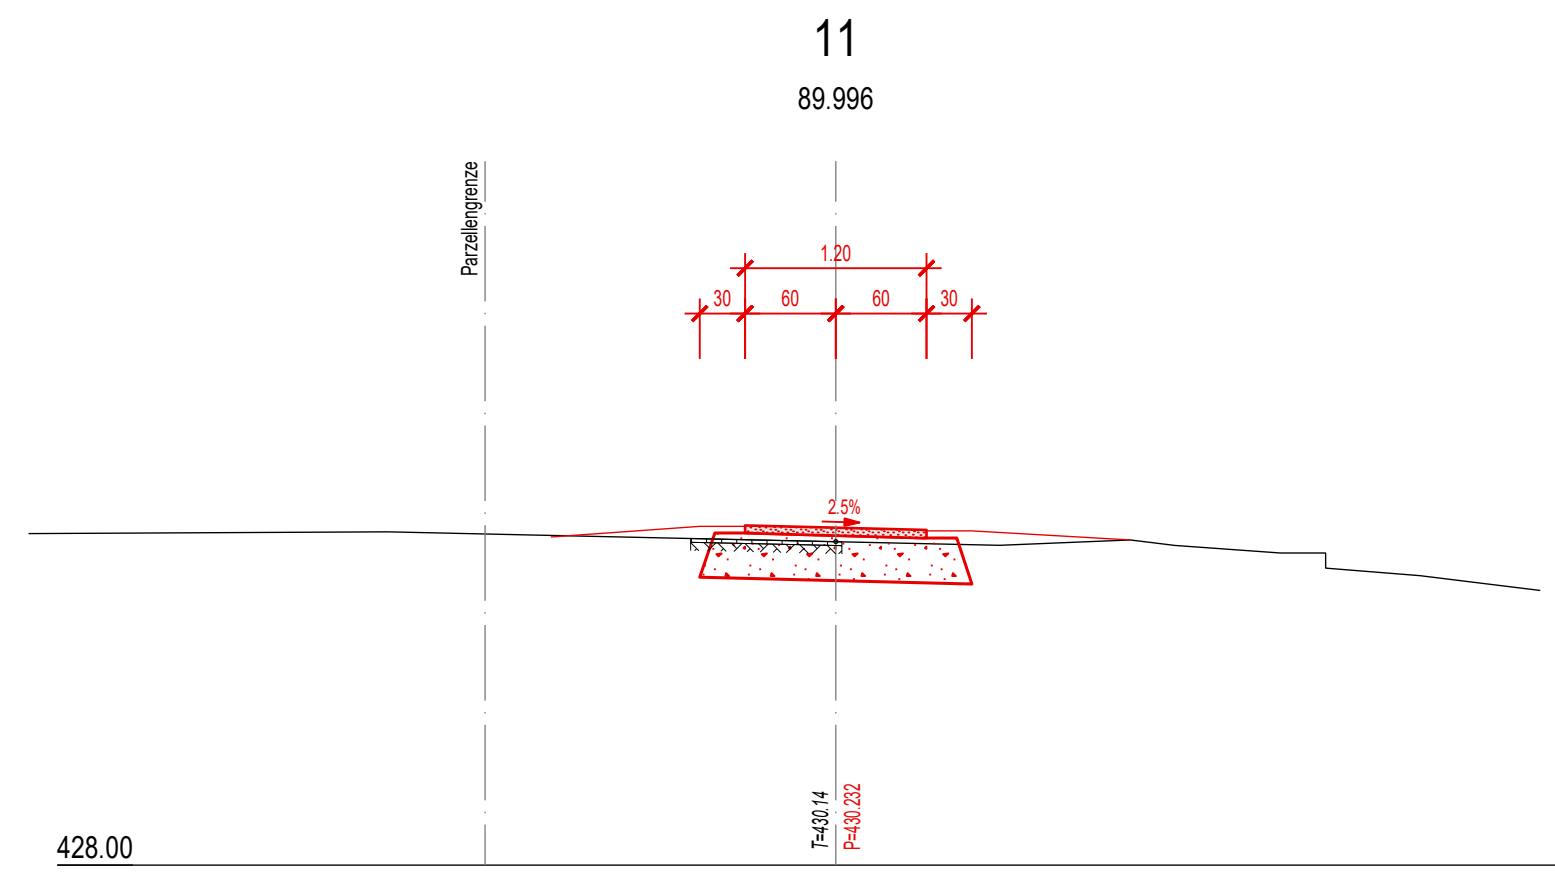
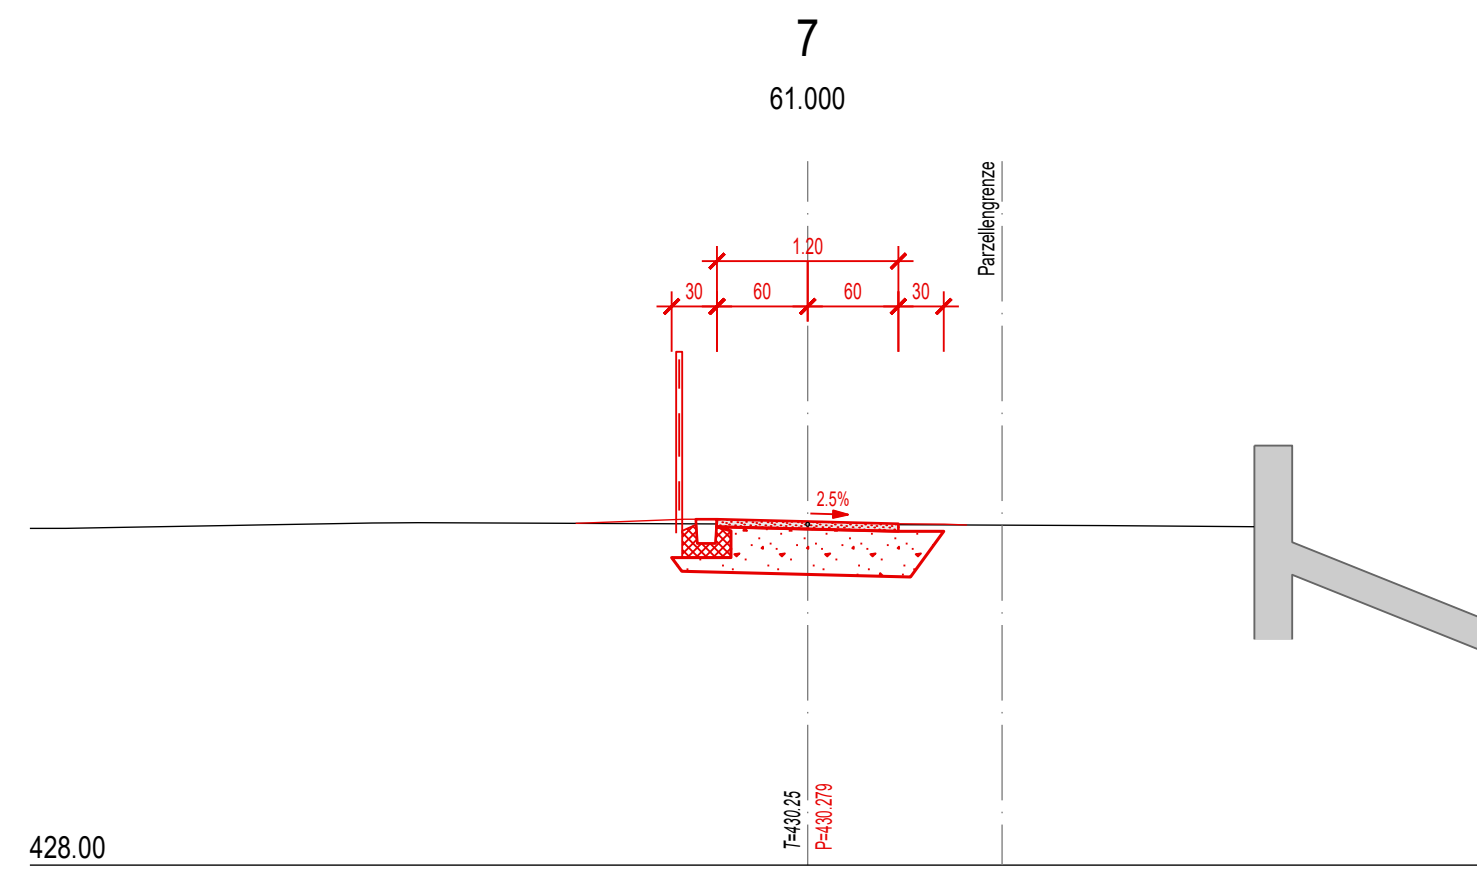
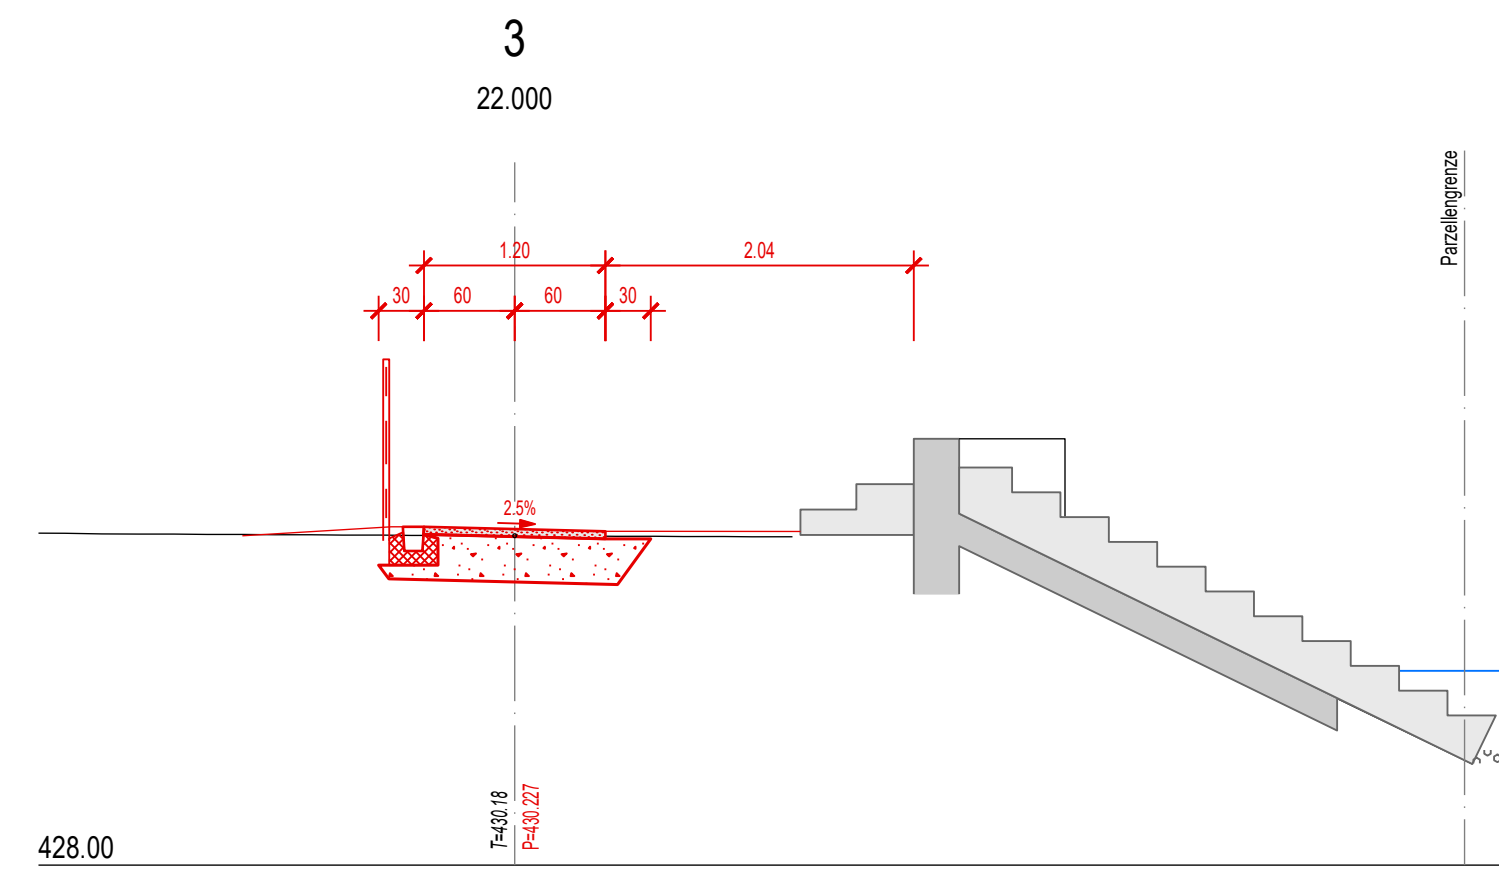
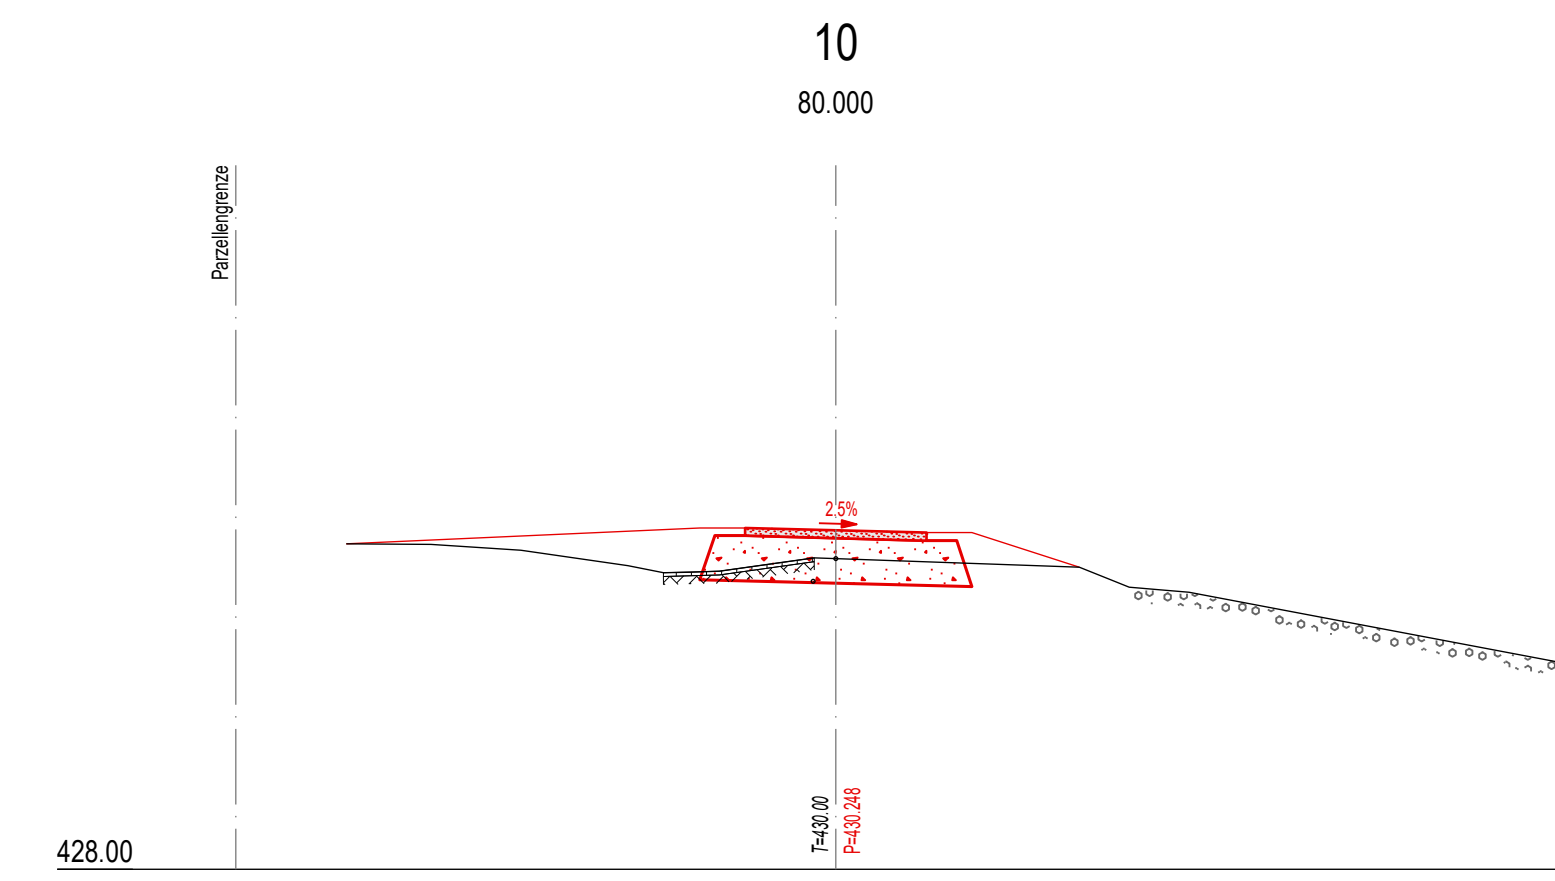
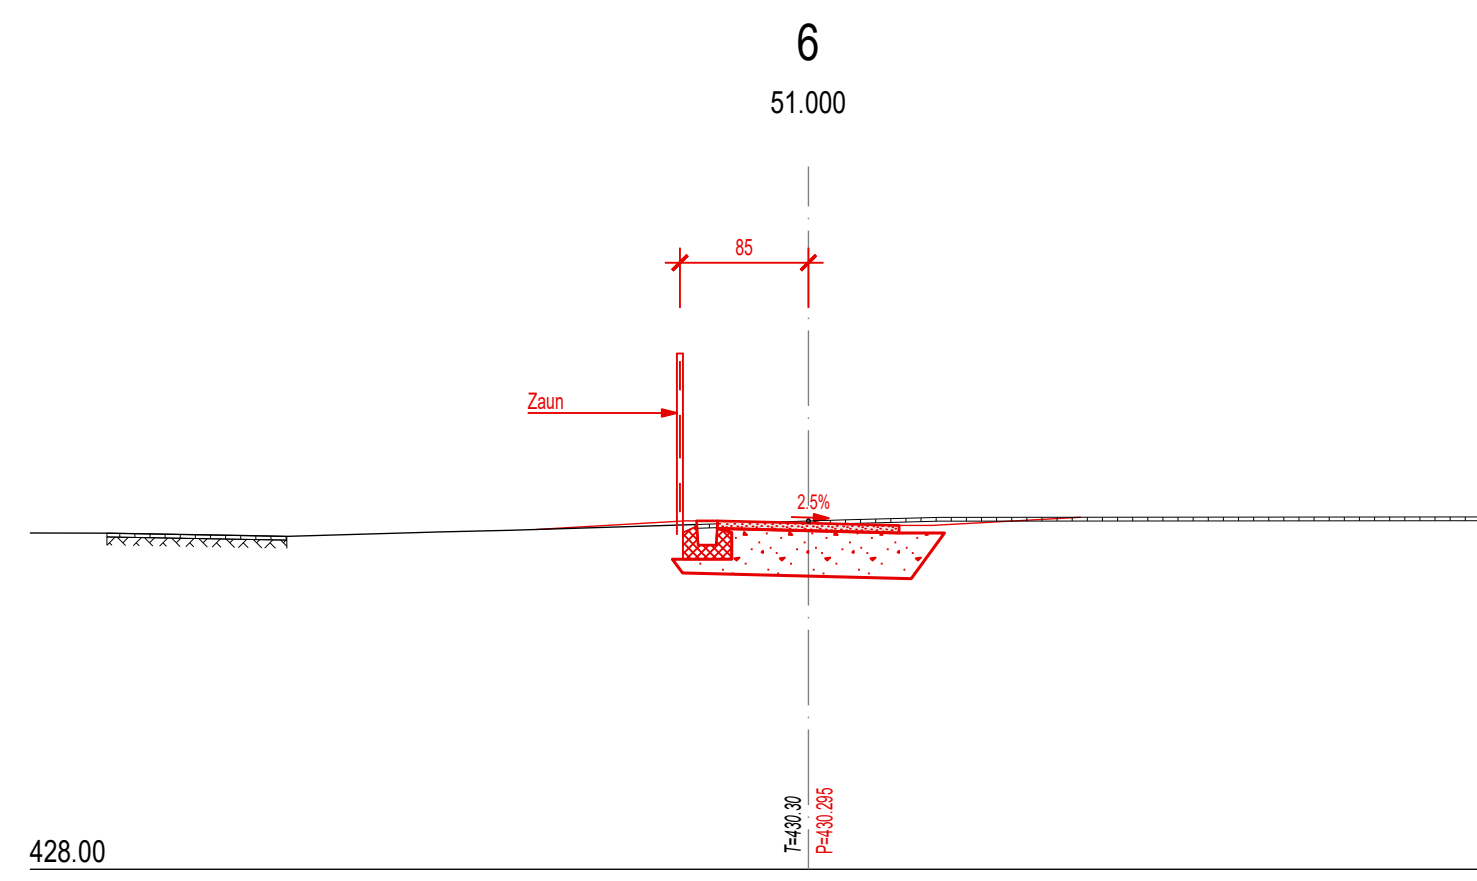
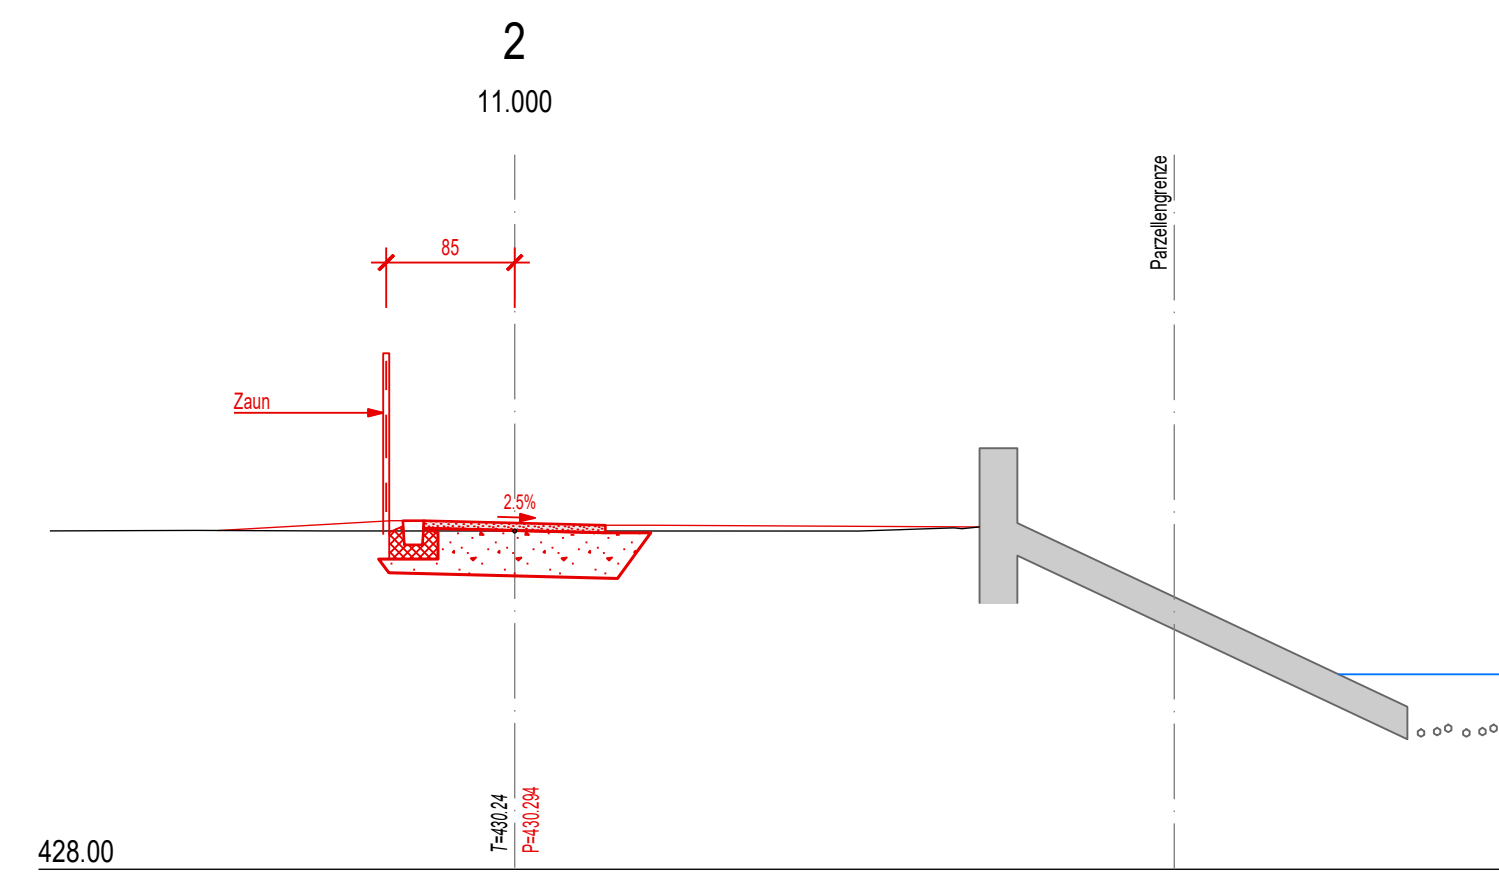
Einwohnergemeinde Ipsach
Namens des Gemeinderates

Der Präsident:

Der Sekretär:

Der Projektverfasser:

Jürg Kaufmann Ingenieur AG, 3076 Worb

Kanton Bern

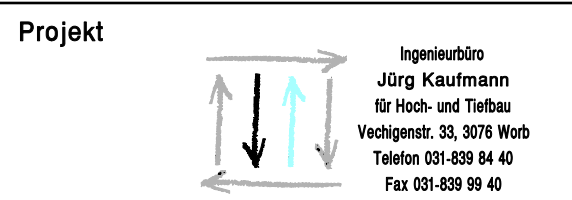


Gemeinde Ipsach

Bauprojekt

Uferweg Parz. Nr. 261, 209 und 501

Querprofile 1:50



Genehmigung

Projekt vom **Oktober 2023**

Datum	Gez.	Kontr.	Bemerkungen
15.12.2017	JK		
18.03.2020	JK		
29.12.2021	JK		
19.10.2023			

Revidiert am

Plan Nr. **594/17-03**

Geschäfts Nr.

Format: **84/60**